


NOTE:

Matr.nr. hx og bk af Kirke Stillinge By, Kirke Stillinge.
Samlet areal 6.672 m².

- 1.1 Frugthave, ca. 1600 m².
- 1.2 Parkourbane, 1.3 Balancebomme / stubbe, 1.4 Kolbøttestænger, ca. 630 m².
- 1.5 Basketkurv.
- 1.6 Bålhytte, ca. 56 m².
- 1.7 Flisebelægning for sjiptov, hinkesten m.v., ca. 106 m².
- 1.8 Flisearial til store spil - f.eks. skak, mølle m.v., ca. 58 m².
- 1.9 Grusareal med bordtennisbord af beton, ca. 23 m².
- 1.10 Petanquebane - 4 x 15 meter, ca. 60 m².
- 1.11 Overdækket info-tavle.
- 1.12 Areal med legeredskaber - f.eks. legetårn, klatrestativ, vippe, gyngem.v., ca. 475 m².
- 1.13 Cykel- / BMX bane.
- 1.14 Redskabsrum, ca. 17 m².
- 1.15 Krolfbane, ca. 560 m².

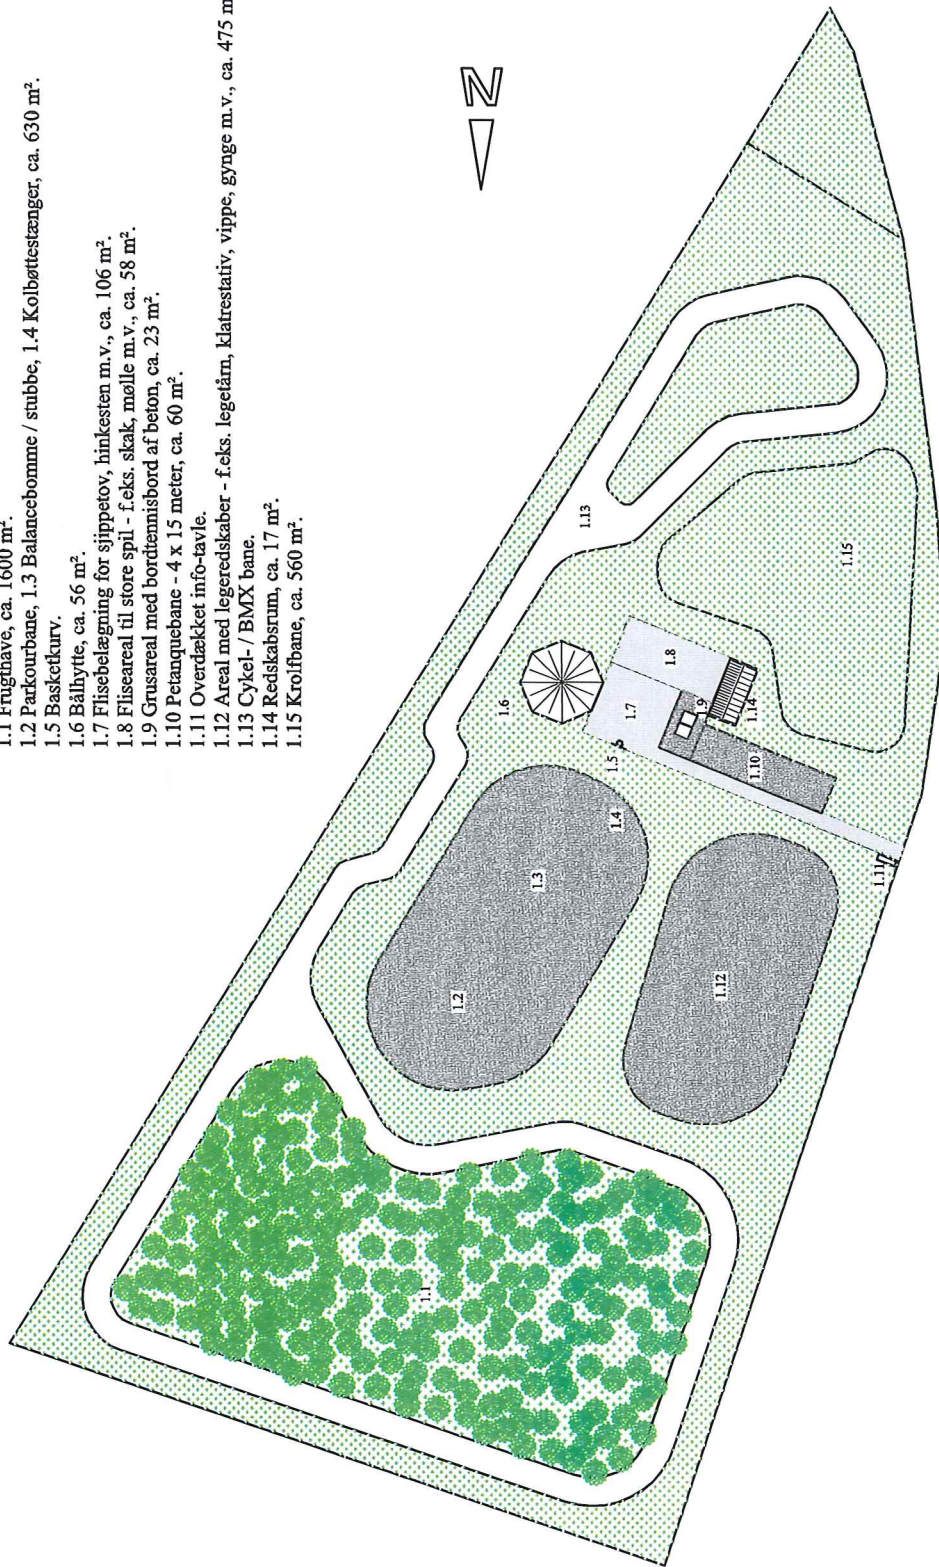

TEGNINGSNAVN:	HUSSTØRELSE:	TEGNINGSNUMMER:
Situationsplan	6672 m ²	1.0
BYGGEADRESSE:	MATR.NR.:	DATE:
Solvænget, Kr. Stillinge, 4200 Slagelse	11 hx + hk	17.07.2014
BYGHERRE:	TEGNER:	MAK:
GF Stoukærgaard & Hejninge-Stillinge Lokaråd	Lars 3038 1047	1:500